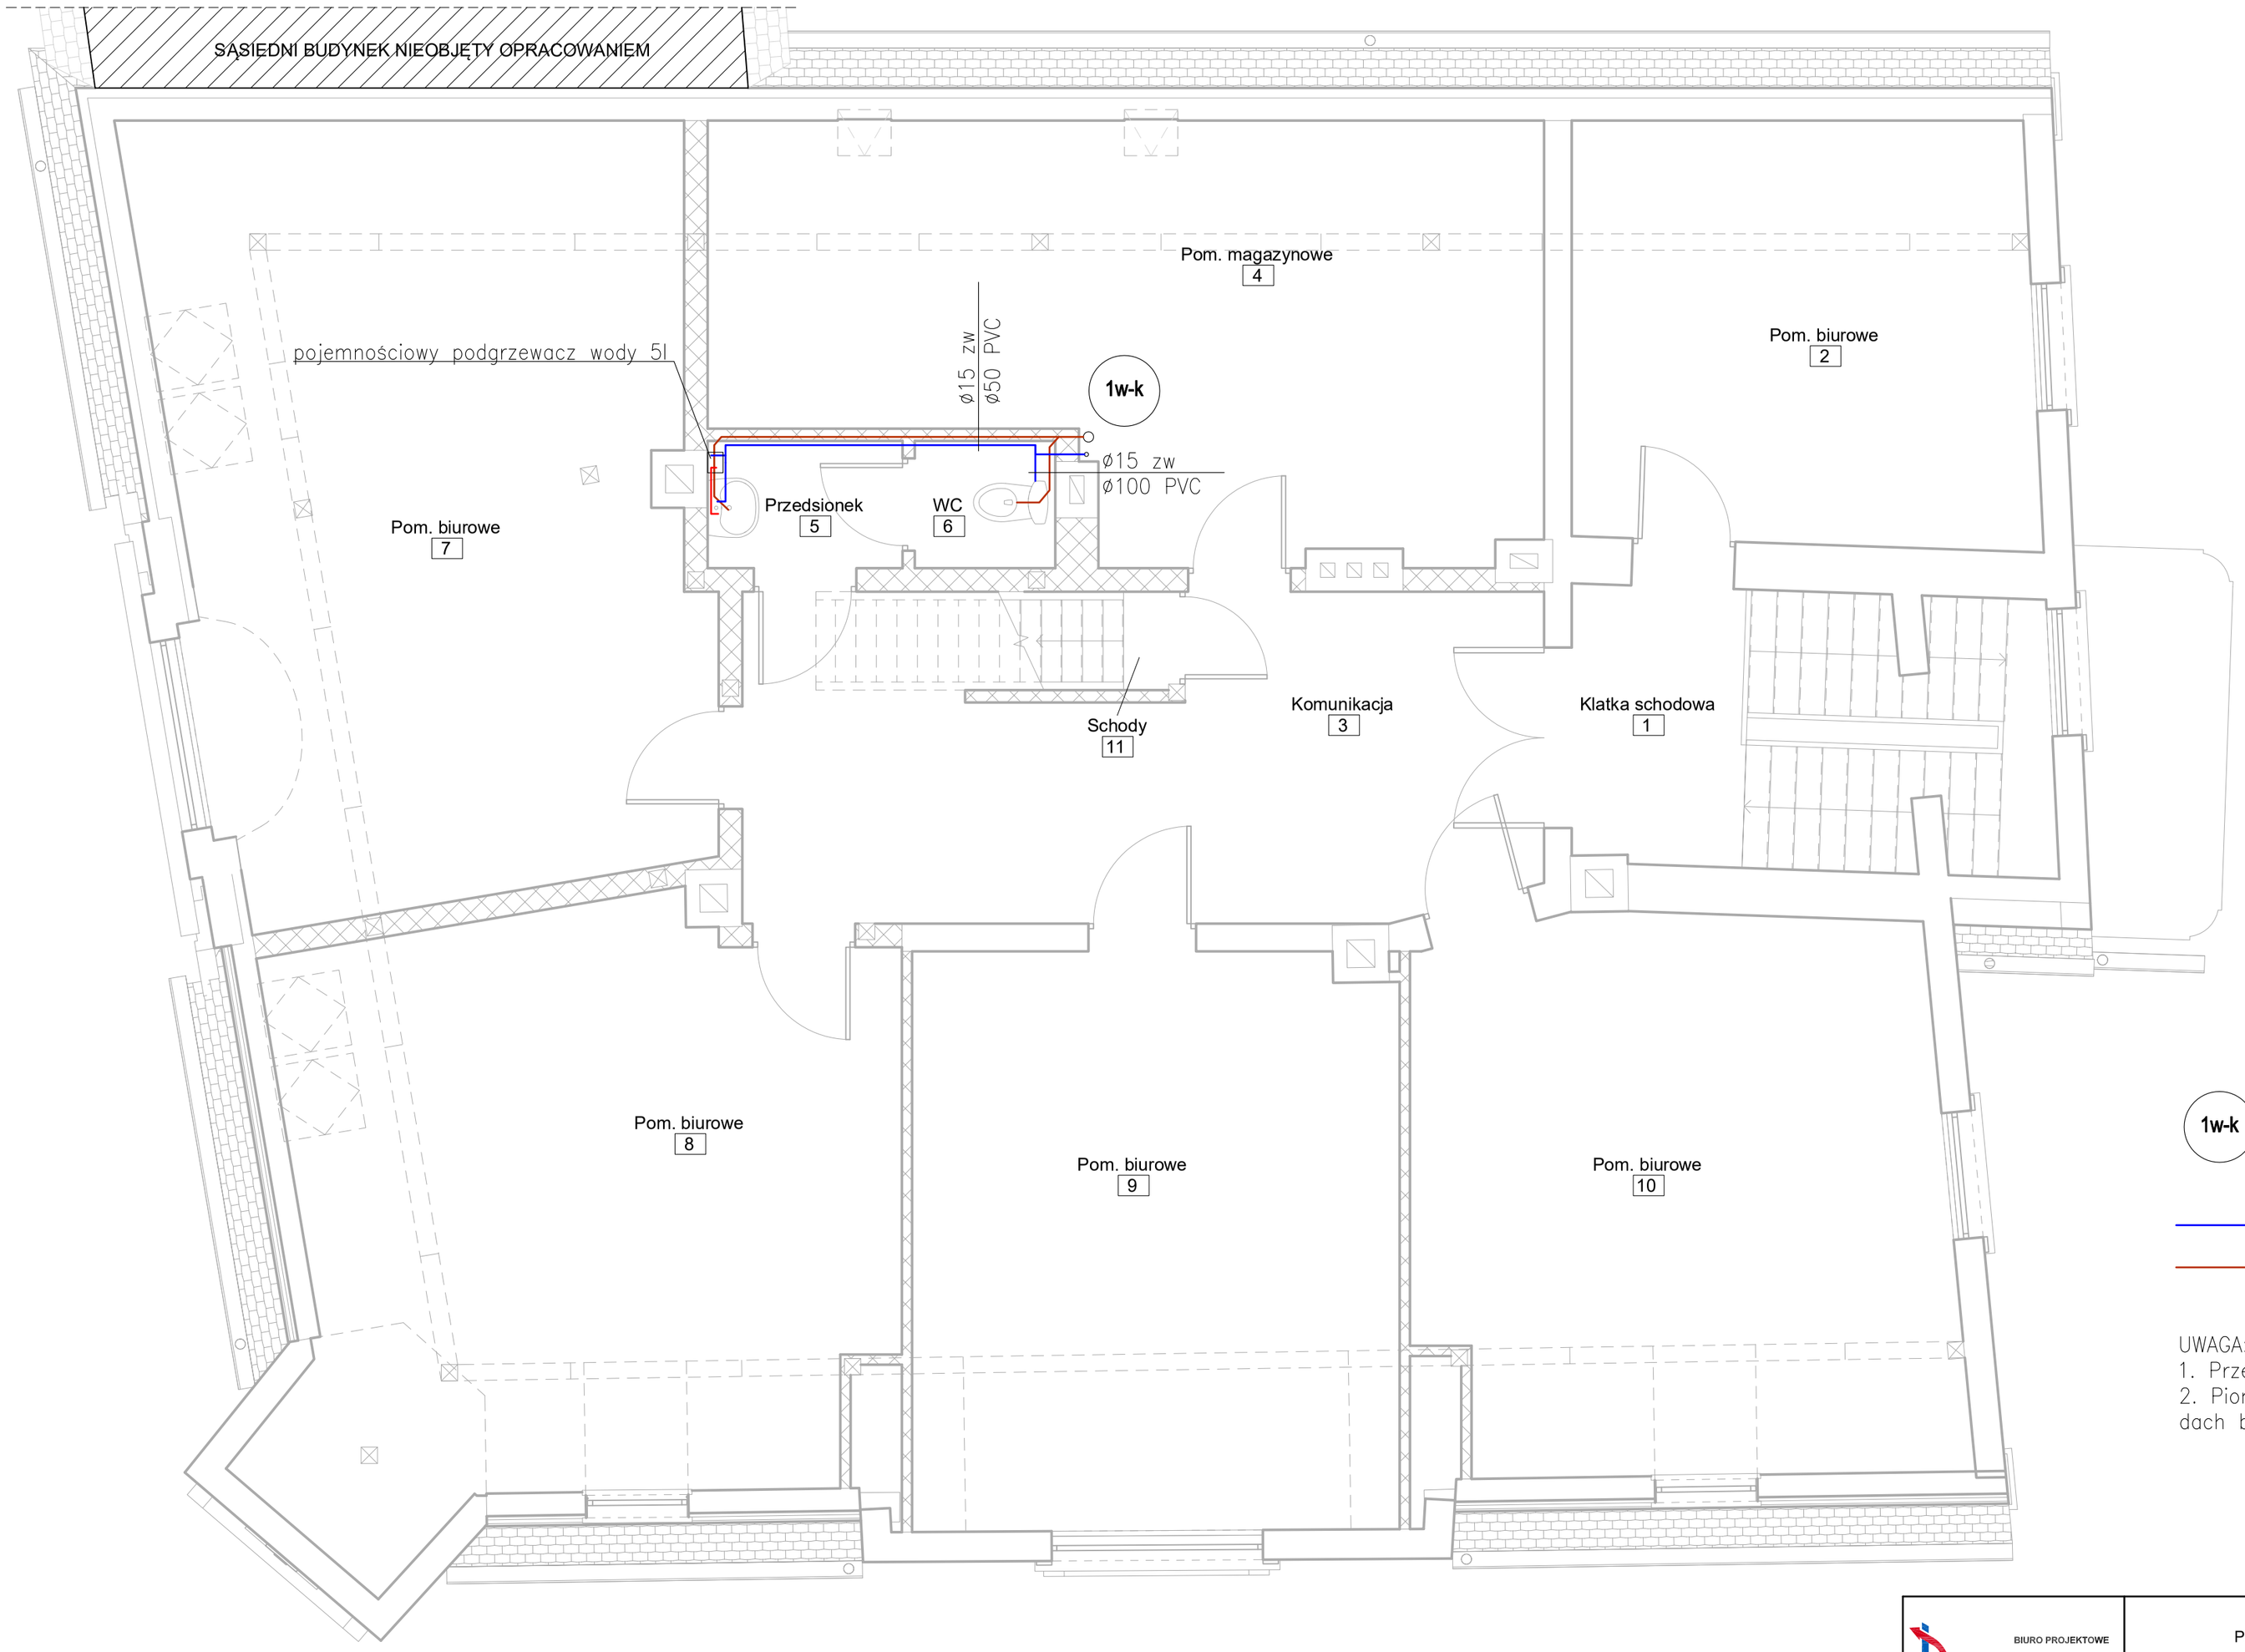

1w-k — pion

woda zimna

kanailzacja

UWAGA:
1. Przewody wody zimnej izolować min. 18mm.
2. Pion kanalizacji sanitaranej wyprowadzić ponad dach budynku.

BIURO PROJEKTOWE
RUDNER

RUDNER Henryk Rudner
47-100 Strzelce Opolskie ul. Kozielska 35

tel. (+48) 696 054 310
pawel.rudner@rudner.pl
www.rudner.pl

Przebudowa budynku Powiatowego Centrum Pomocy Rodzinie

INWESTOR
Powiatowe Centrum Pomocy Rodzinie Strzelce Opolskie ul. Chrobrego 5

ADRES INWESTYCJI
47-100 Strzelce Opolskie ul. B. Chrobrego 5 dz. 1690/1, 1690/2, 1135/2, 1691

BRANŻA				
instalacja wod-kan	PROJEKTANT	mgr inż. Igor Adamek	upr. nr OPL/1353/PWBS/17	
	SPRAWDZAJĄCY	mgr inż Alfred Matuszek	upr. nr 318/68	
	OPRACOWAŁ	mgr inż Henryk Rudner	upr. nr 213/ 94/Op	

DATA	SKALA	TEMAT ARKUSZA	NR ARKUSZA
219-02-15	1 : 50	Rzut poddasza - instalacja wod-kan	1/S
FORMAT ARKUSZA A2			